

滕州市城镇建设用地图


年度第

批次地块

勘测定界图

山东中盛土地房地产资产评估测绘有限公司

征收龙泉街道欧庄居、滕州市董村实业有限公司土地面积15442平方米

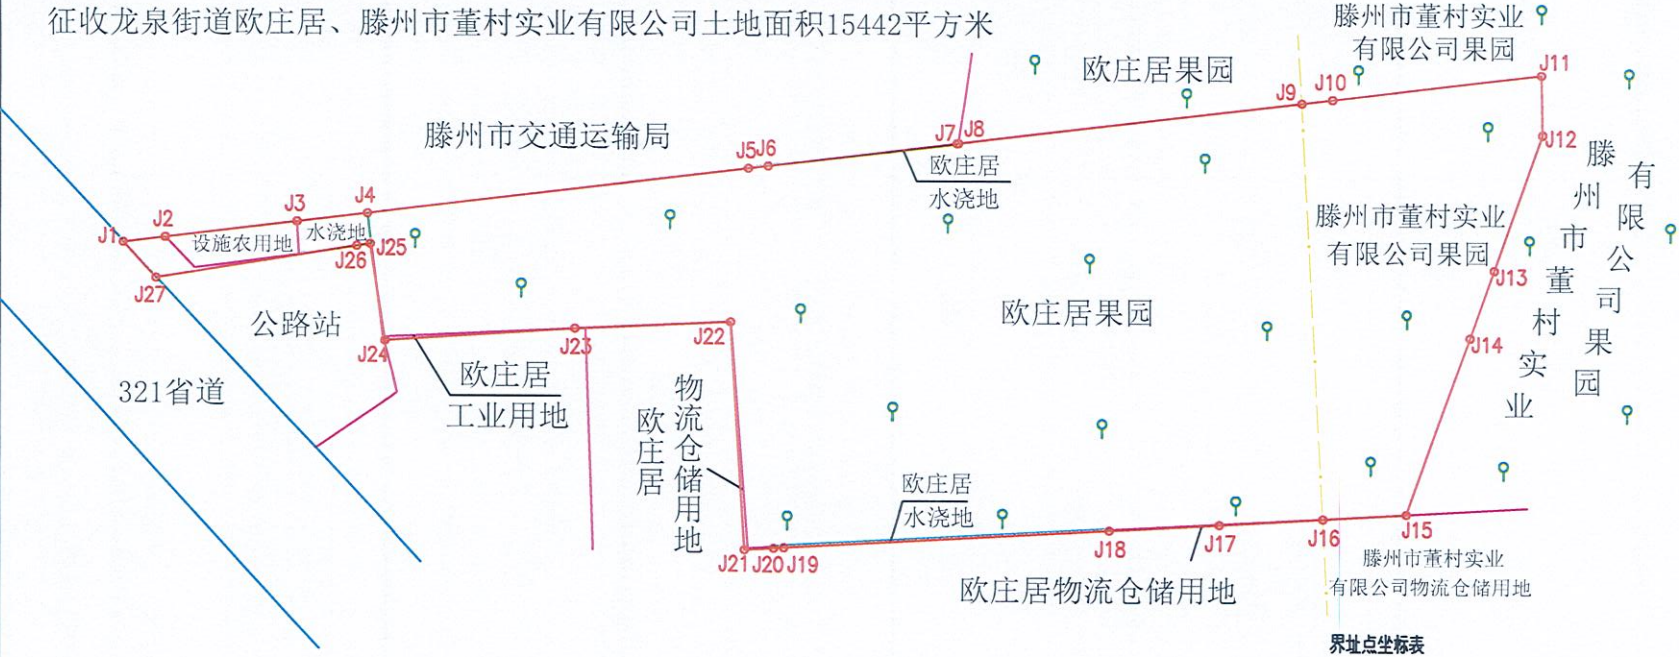

地类面积分类表

		单位：平方米					
村名	地类	01耕地	02园地	06农业设施建设 用地	08公共管理与 公共服务用地	10工矿用地	11仓储用地
		0102水浇地	0201果园	0602设施农用地	0801机关团体 用地	1001工业用地	1101物流仓储 用地
欧庄居		118	11925	170	80	14	26
滕州市董村实 业有限公司		0	3109	0	0	0	0
合计		118	15034	170	80	14	26

2025年4月数字化制图
2000国家大地坐标系
依据《土地勘测定界技术规程》
2017版图式

1:1500

测量员：满涛朱贺
绘图员：朱贺
审核员：满涛